

# VAALAN VANKILAN ASEMAKAAVA JA ASEMAKAAVAN MUUTOS


Liite 4

Luonnokset Järvikyläntien liikennejärjestelyistä ja poikkileikkauksista

Ramboll 2020




Henkilö	Muutos	Pvm	Sisältö	Tark.
Hankkeen nimi <b>Vaalan asemakaava</b>				
Päätöksen sisältö Luonnos kaava-alueen liittymän liikennejärjestelyistä				
		Ramboll PL25, Säterinkatu 6 02601 ESPOO puh. 020 755 611 fax. 020 755 6201		<b>LUONNOS 12.03.2020</b>
Pvm 12.03.2020	Kari Ääpelä Turunen Projekti Juhana Riihiranta	Pvm		
Tietokantatunnus		Mittakaava 1:1000	Päiväys LS-03-01	

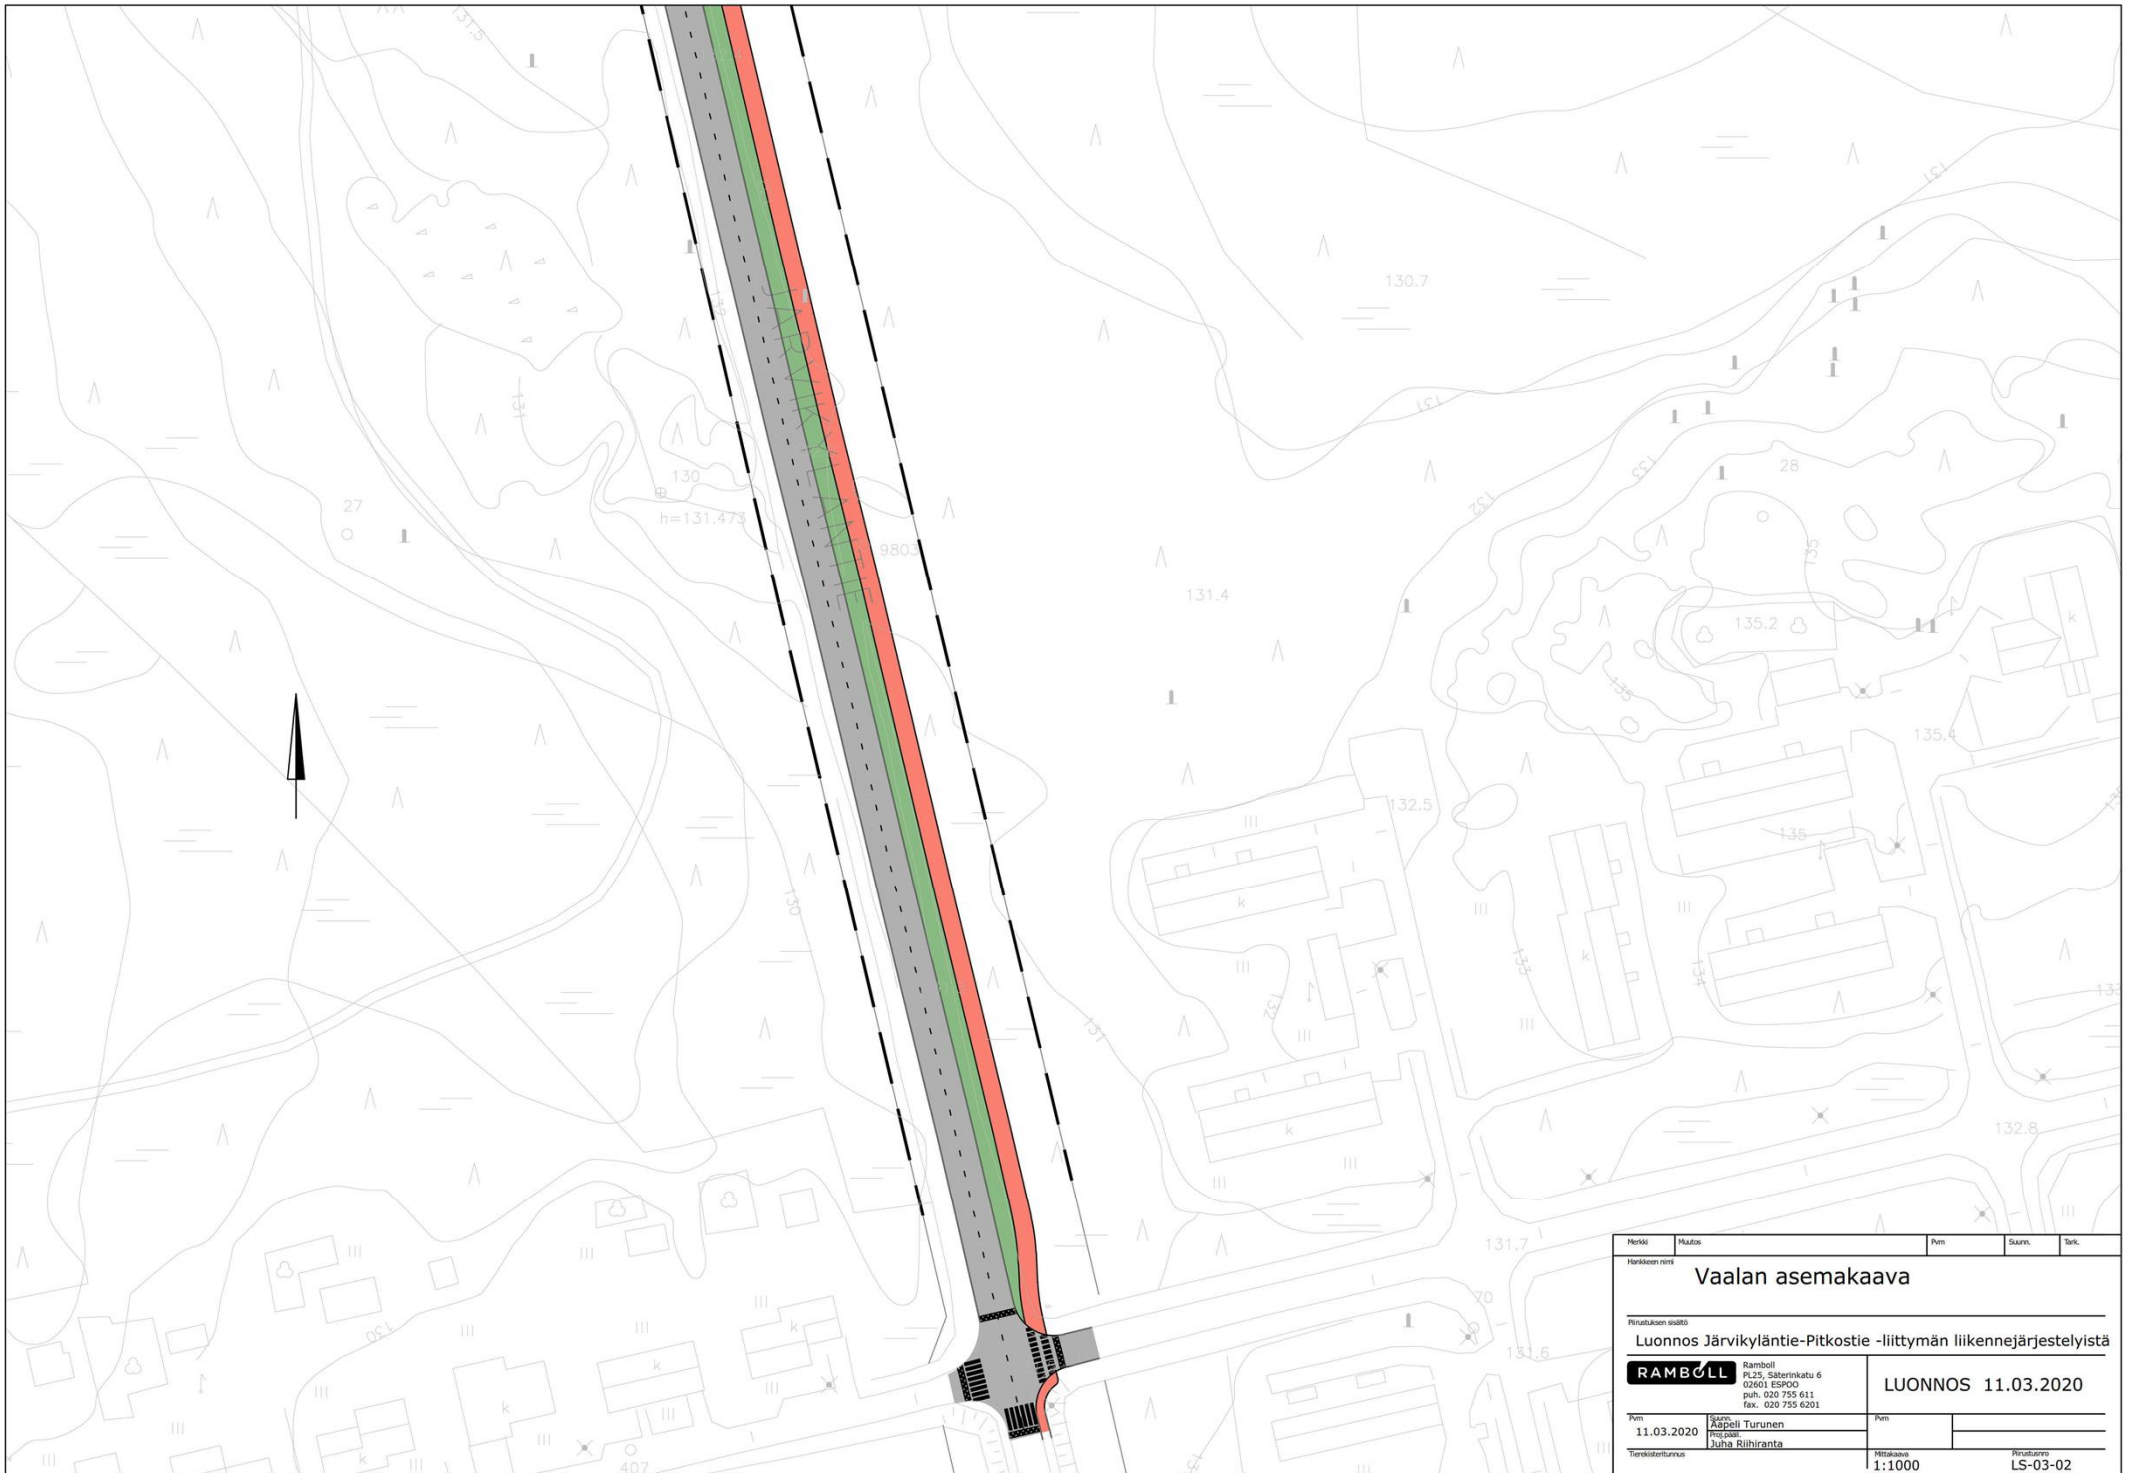


Henkilö	Muutos	Pvm	Sisältö	Tark.
Henkilöiden nimet				
<b>Vaalan asemakaava</b>				
Päivätyöksen sisältö				
Luonnos Järvikyläntie-Pitkostaie -liittymän liikennejärjestelystä				
		Ramboll PL25, Säterinkatu 6 02601 ESPOO puh. 020 755 611 fax. 020 755 6201		
Pvm		Pvm		
11.03.2020		11.03.2020		
Tarkentamustark.		Mittakaava		Päivätyö
		1:1000		LS-03-02

Järvikyläntie  
Poikkileikkaus linja-autopysäkin kohdalla

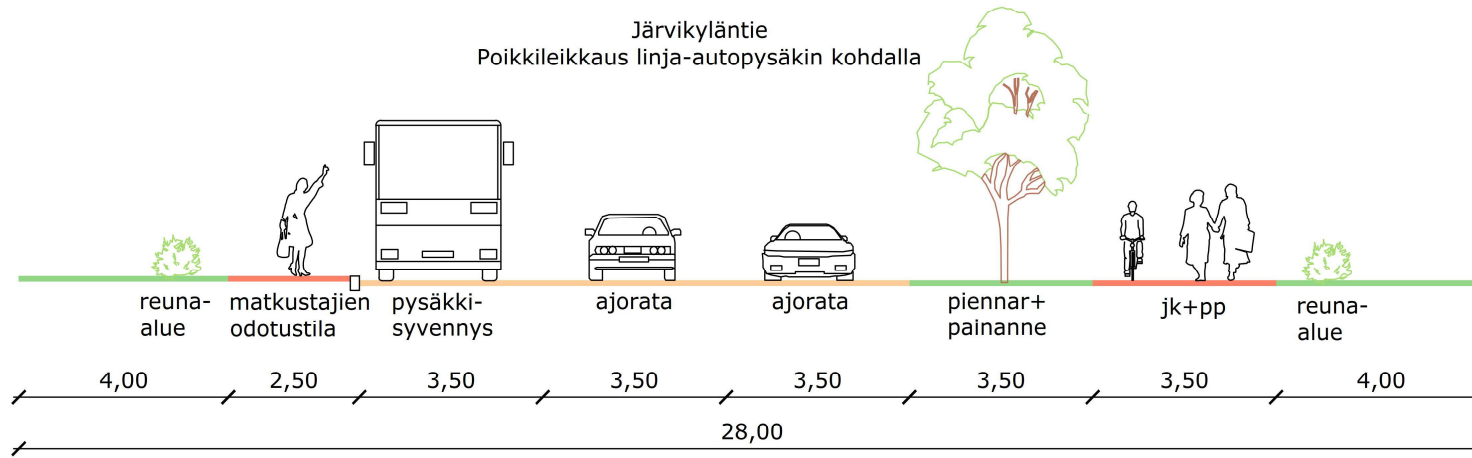

Järvikyläntie  
Poikkileikkaus

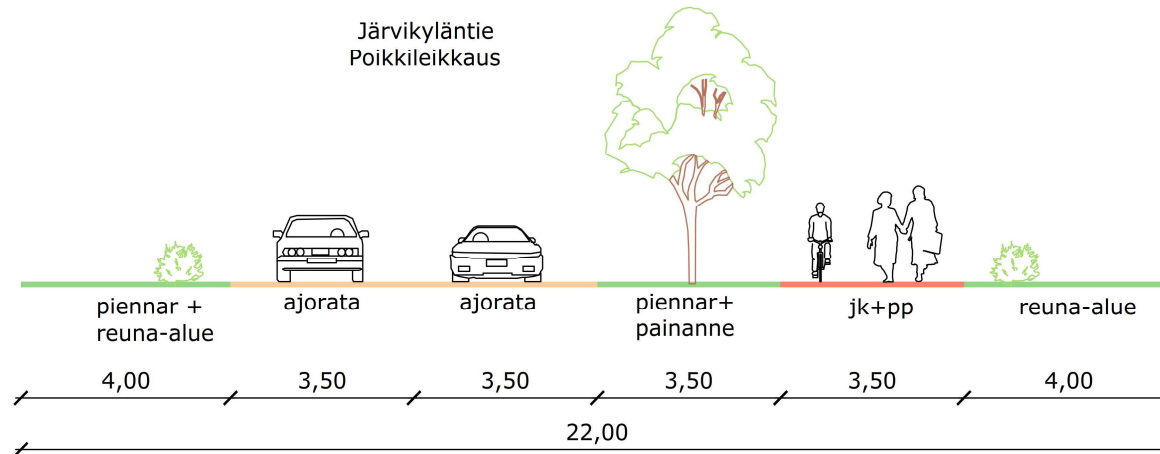

Merkit	Muutos	Pvm	Suom.	Tark.
Hankkeen nimi <b>Vaalan asemakaava</b>				
Pinnustuksen sisältö Luonnos Järvikyläntien poikkileikkauksista				
Ramboll PL25, Säterinkatu 6 02601 ESPOO puh. 020 755 611 fax. 020 755 6201		LUONNOS 11.03.2020		
Pvm 11.03.2020	Suunn. Äppeli Turunen Piispani Jukka Riihiranta	Pvm		
Tarkastus Taruus		Mittakaava 1:100		Pinnustuksen LS-10-01